




pohled čelní | 1: 20

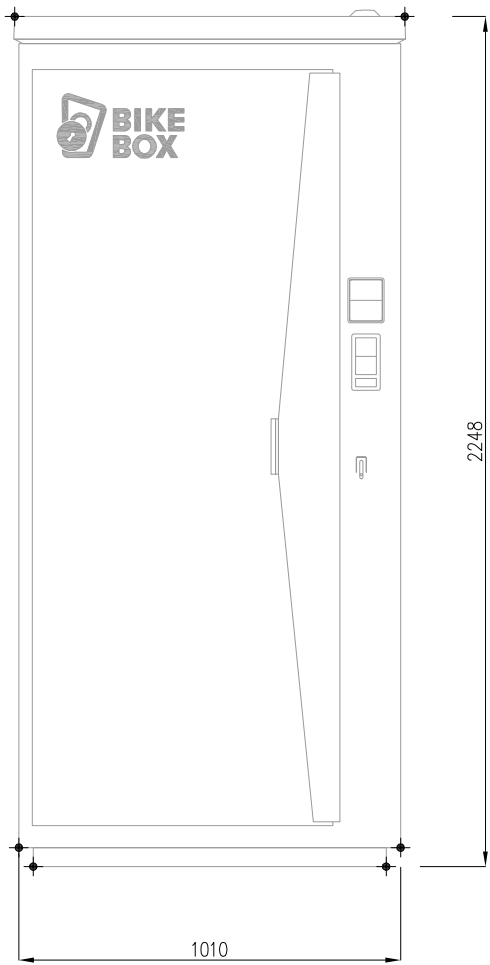

pohled boční | 1: 20

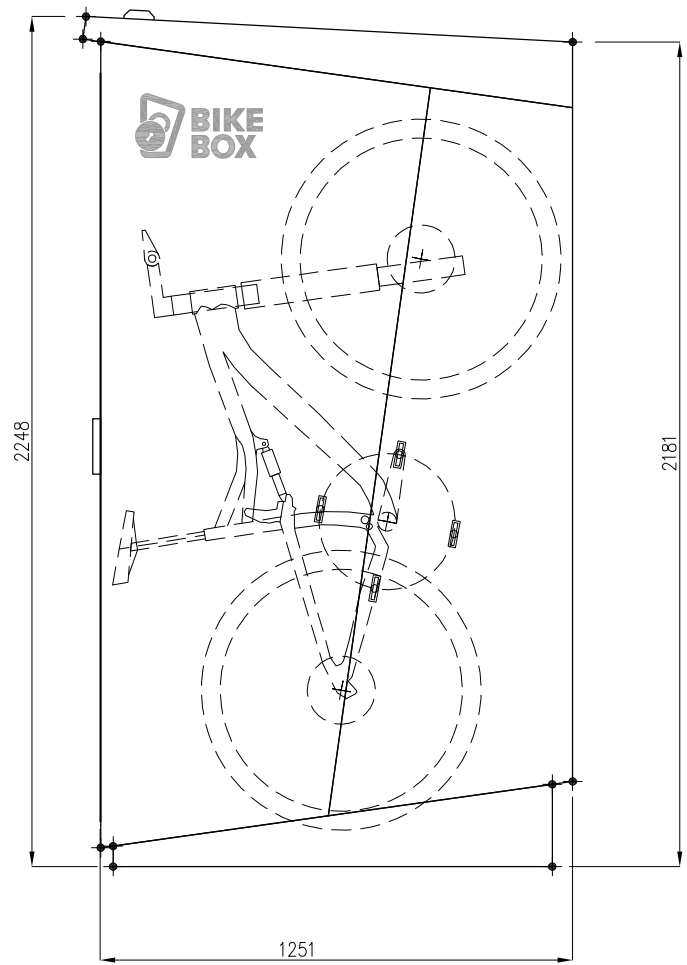

půdorys | 1: 20

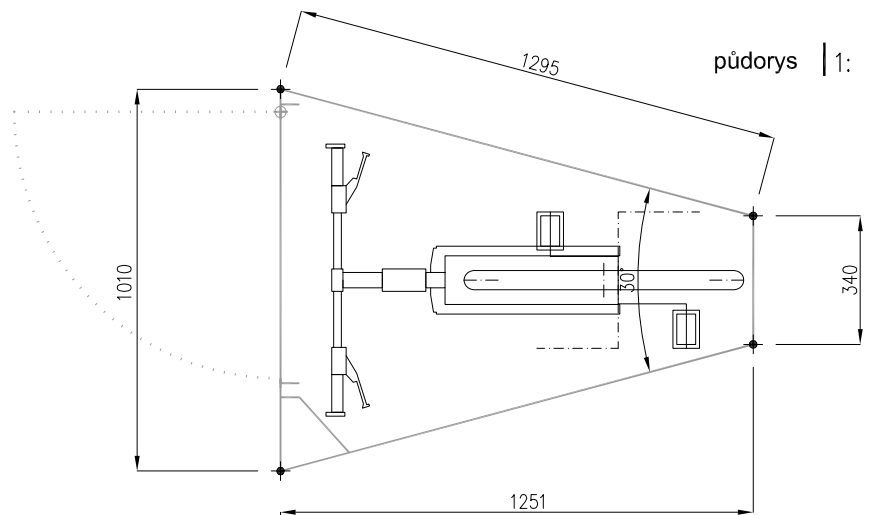

Obsah tohoto dokumentu včetně všech příloh je výhradním duševním vlastnictvím společnosti Boxline system s.r.o..  
 Informace v tomto dokumentu nelze jakkoliv dále používat, pořizovat kopie apod., bez souhlasu vedení společnosti Boxline system s.r.o.

<p>DATUM: 2021</p> <p>VYPRACOVAL: Ing. arch. PETR NĚMEC</p> <p>MĚŘÍTKO 1: 20</p>	<p>TECHNICKÉ ÚDAJE</p> <p><b>vertikální BIKE BOX PRO JEDNO KOLO</b></p> <p>TYP: VERTIKÁL, JEDNOSTRANNÉ OTVÍRÁNÍ</p>	
<p>OBSAH DOKUMENTU</p>		
<p>Boxline system s.r.o.                  Blatenská 355/17, 664 34 Kuřim                  +420 773 000 547                  www.boxline.cz / info@boxline.cz</p>		